



# MIDI - TOP 13

Ebene 3

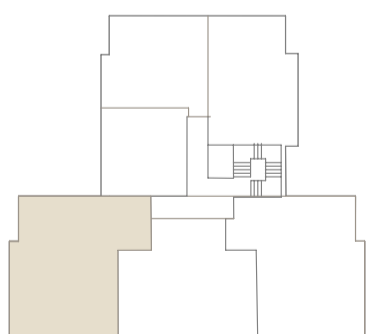

Echtholzparkett  
 Feinsteinzeug-Fliesen

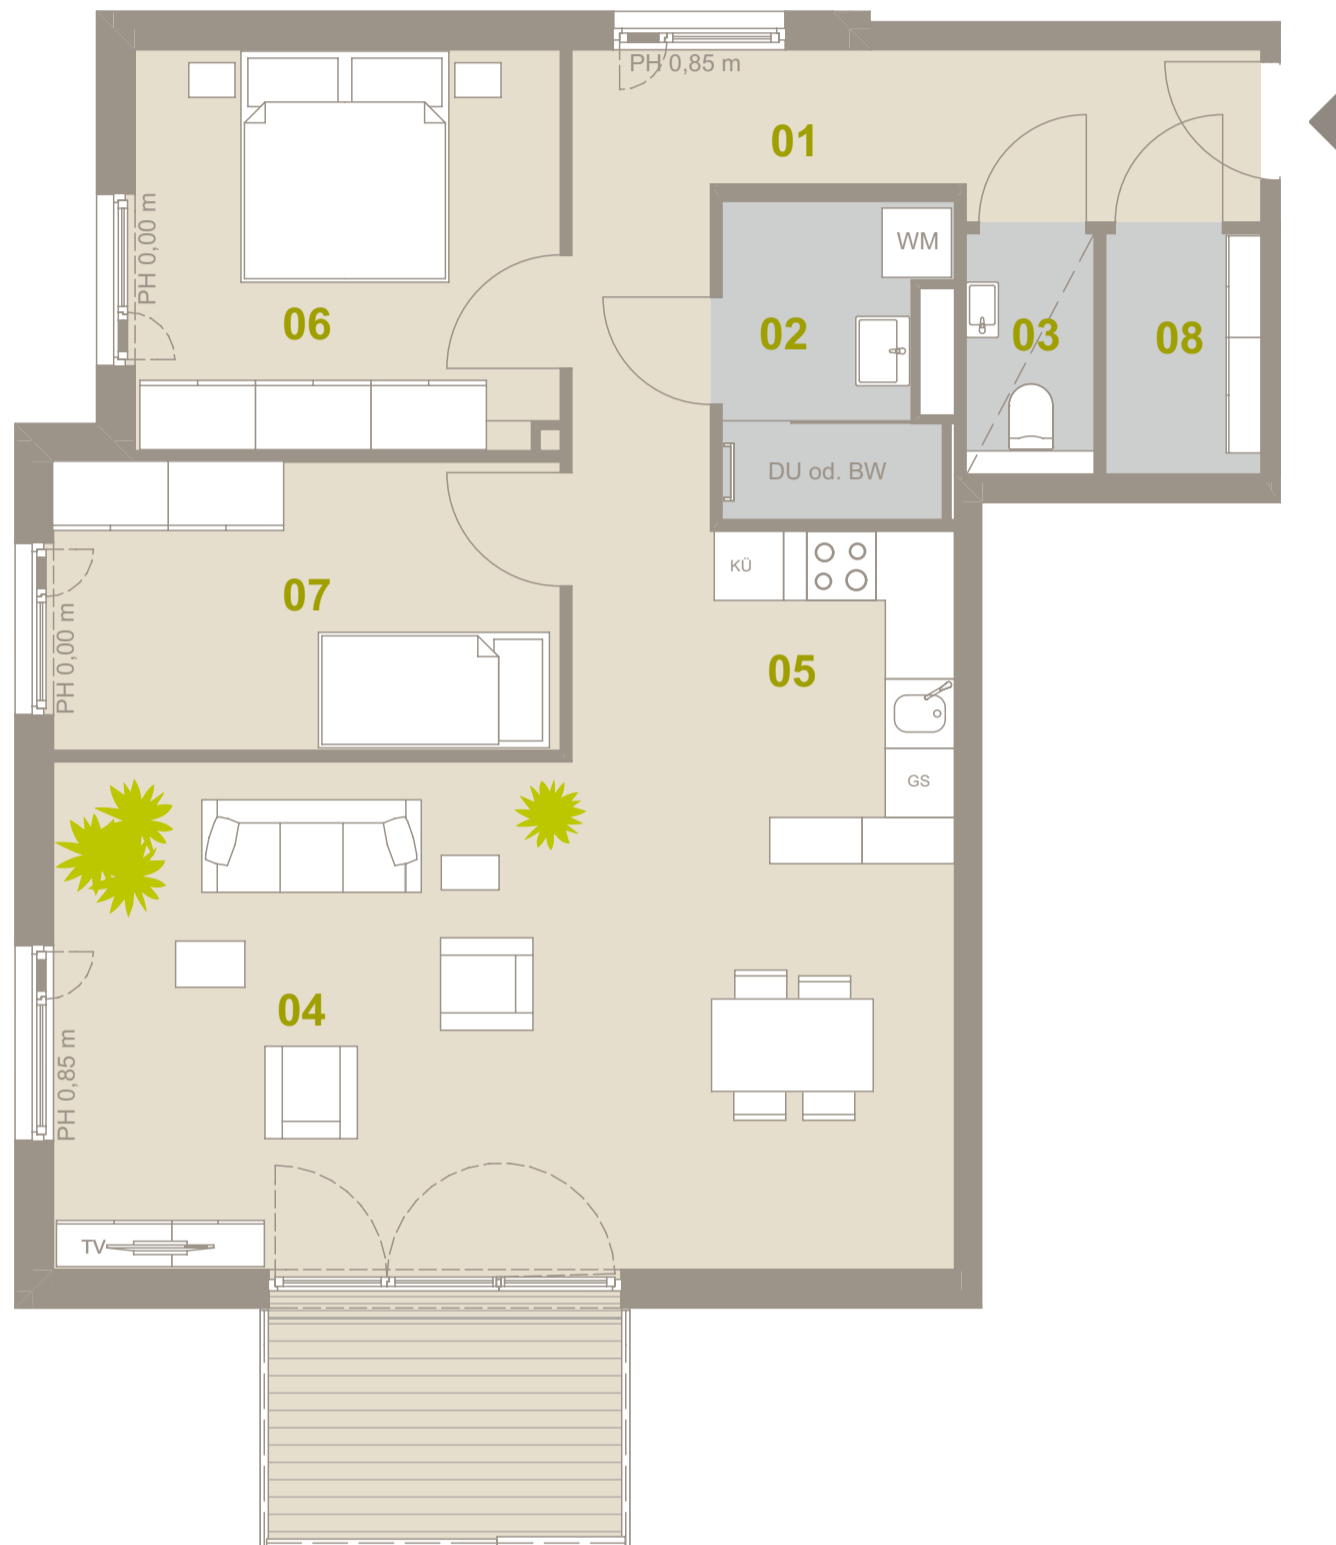

<b>Wohnung</b>	85,60 m <sup>2</sup>
<b>Balkon</b>	6,12 m <sup>2</sup>
<b>Einlagerungsraum</b>	ca. 1,65 m <sup>2</sup>
<b>01</b> Vorraum	10,27 m <sup>2</sup>
<b>02</b> WC	2,00 m <sup>2</sup>
<b>03</b> Bad	4,84 m <sup>2</sup>
<b>04</b> Wohnbereich	34,29 m <sup>2</sup>
<b>05</b> Küche	7,74 m <sup>2</sup>
<b>06</b> Schlafzimmer	12,68 m <sup>2</sup>
<b>07</b> Schlafzimmer	10,98 m <sup>2</sup>
<b>08</b> Schrankraum	2,80 m <sup>2</sup>

**BERATUNG UND VERKAUF:**  
 REAL-TREUHAND Immo-  
 bilien Vertriebs GmbH  
 1010 Wien, Operngasse 2  
 Tel: +43-1-512 1 512

**BAUTRÄGER:**  
 LAKONIS IMMOBILIEN GMBH  
 1180 Wien, Klostersgasse 19  
 Tel: +43 1 216 0 215

in Zusammenarbeit mit:  
 LAKONIS ARCHITEKTEN ZT GMBH  
 1180 Wien, Klostersgasse 19  
 Tel: +43 1 216 0 215

Die Plandarstellung ist vereinfacht und symbolisch, es sind nicht alle Bauteile dargestellt und es wird kein Anspruch auf Vollständigkeit erhoben. Die dargestellten Einrichtungsgegenstände dienen der Illustration und sind nicht in der Ausstattung enthalten. Es gilt die Bau- und Ausstattungsbeschreibung. Änderungen vorbehalten. Die im Plan genannten Maße und Flächen sind vorläufige Werte, das Endmaß kann variieren. Alle Inhalte und Darstellungen vorbehaltlich Druckfehler.  
 Stand: 09.10.2018